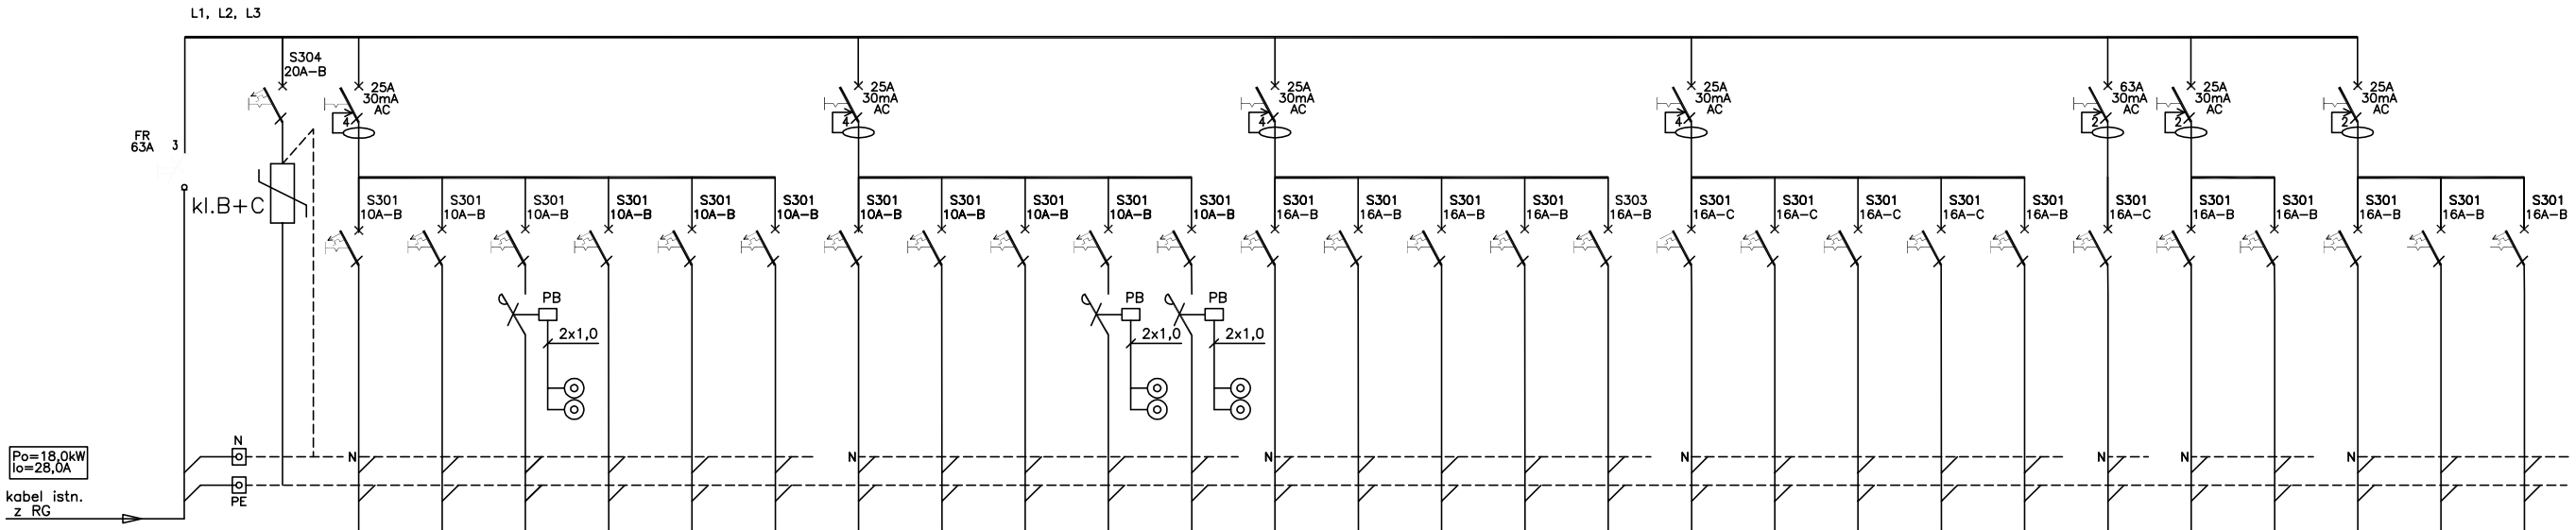

Odbiory:	wyłącznik główny	ochrona przepięciowa	oświetlenie	oświetlenie	oświetlenie	oświetlenie awaryjne	oświetlenie pom:626, pom:625,	oświetlenie pom:617	oświetlenie pom:623 pom:624	oświetlenie pom:618 pom:619 pom:620 pom:621	oświetlenie pom:614 pom:615 pom:616	oświetlenie korytarza	oświetlenie nocne	gniazda 1–faz. WC	gniazdo 1–faz. terma	gniazda 1–faz. kuchnia	gniazda 1–faz. jadalnia	klimatyzacja	klimatyzacja	klimatyzacja	klimatyzacja	klimatyzacja	klimatyzacja	klimatyzacja	regulator temperatury	regulator temperatury	wentylacja	wentylacja	podgrzewanie rynien
Nr obwodu TE6.3.1/			1	2	3	4	istn.obw.	istn.obw.	istn.obw.	istn.obw.	istn.obw.	istn.obw.	istn.obw.	istn.obw.	istn.obw.	istn.obw.	istn.obw.	istn.obw.	istn.obw.	istn.obw.	istn.obw.	istn.obw.	istn.obw.	istn.obw.	istn.obw.	istn.obw.	istn.obw.	istn.obw.	istn.obw.
Typ przewodu lub kabla	istn.		YDYżo3x1,5	YDYżo3x1,5	YDYżo3x1,5	YDYżo4x1,5	istn.	istn.	istn.	istn.	istn.	istn.	istn.	istn.	istn.	istn.	istn.	istn.	istn.	istn.	istn.	istn.	istn.	istn.	istn.	istn.	istn.	istn.	istn.
Moc/ilość		szt.4	1,1kW	1,0kW	0,8kW	0,2kW																							

Zastosować obudowę naścienną, 5x18moduły, izolacyjna, IP–40, zamykaną na drzwi z wkładką zamka typu 405.
Istniejąca wnęka do powiększenia.

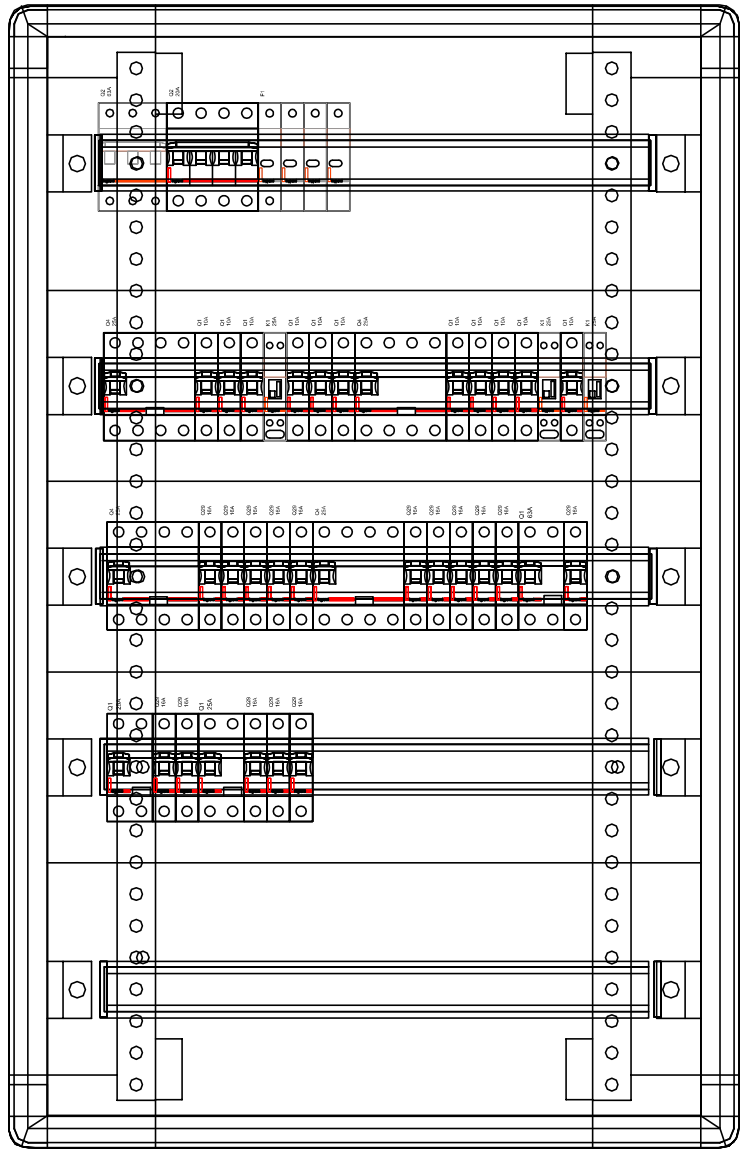

Remont pomieszczeń VI piętra w budynku
Prokuratury Okręgowej
przy ul. Chocimskiej 28 w Warszawie

Inwestor
Prokuratura Okręgowa w Warszawie
ul. Chocimskiej 28, 00-791 Warszawie

Generalny Projektant
STUDIO BUDOWLANE "UNITY" S.C.
ul. Kędzierskiego 2/66, Warszawa

Projektant	inż. Wiesław Giziński	64/Wa/73 w specj. Inst. elektr.	
Sprawdzający	mgr inż. Waldemar Duranc	St-239/86 w specj. Inst. elektr.	
Opracowanie	Marek Kuśmlerek Zbigniew Woiński		

Tytuł rysunku:

Schemat rozdzielnicy TE6.3.1

Data: kwiecień 2015 r.	skala -	Rys. nr: E-06