


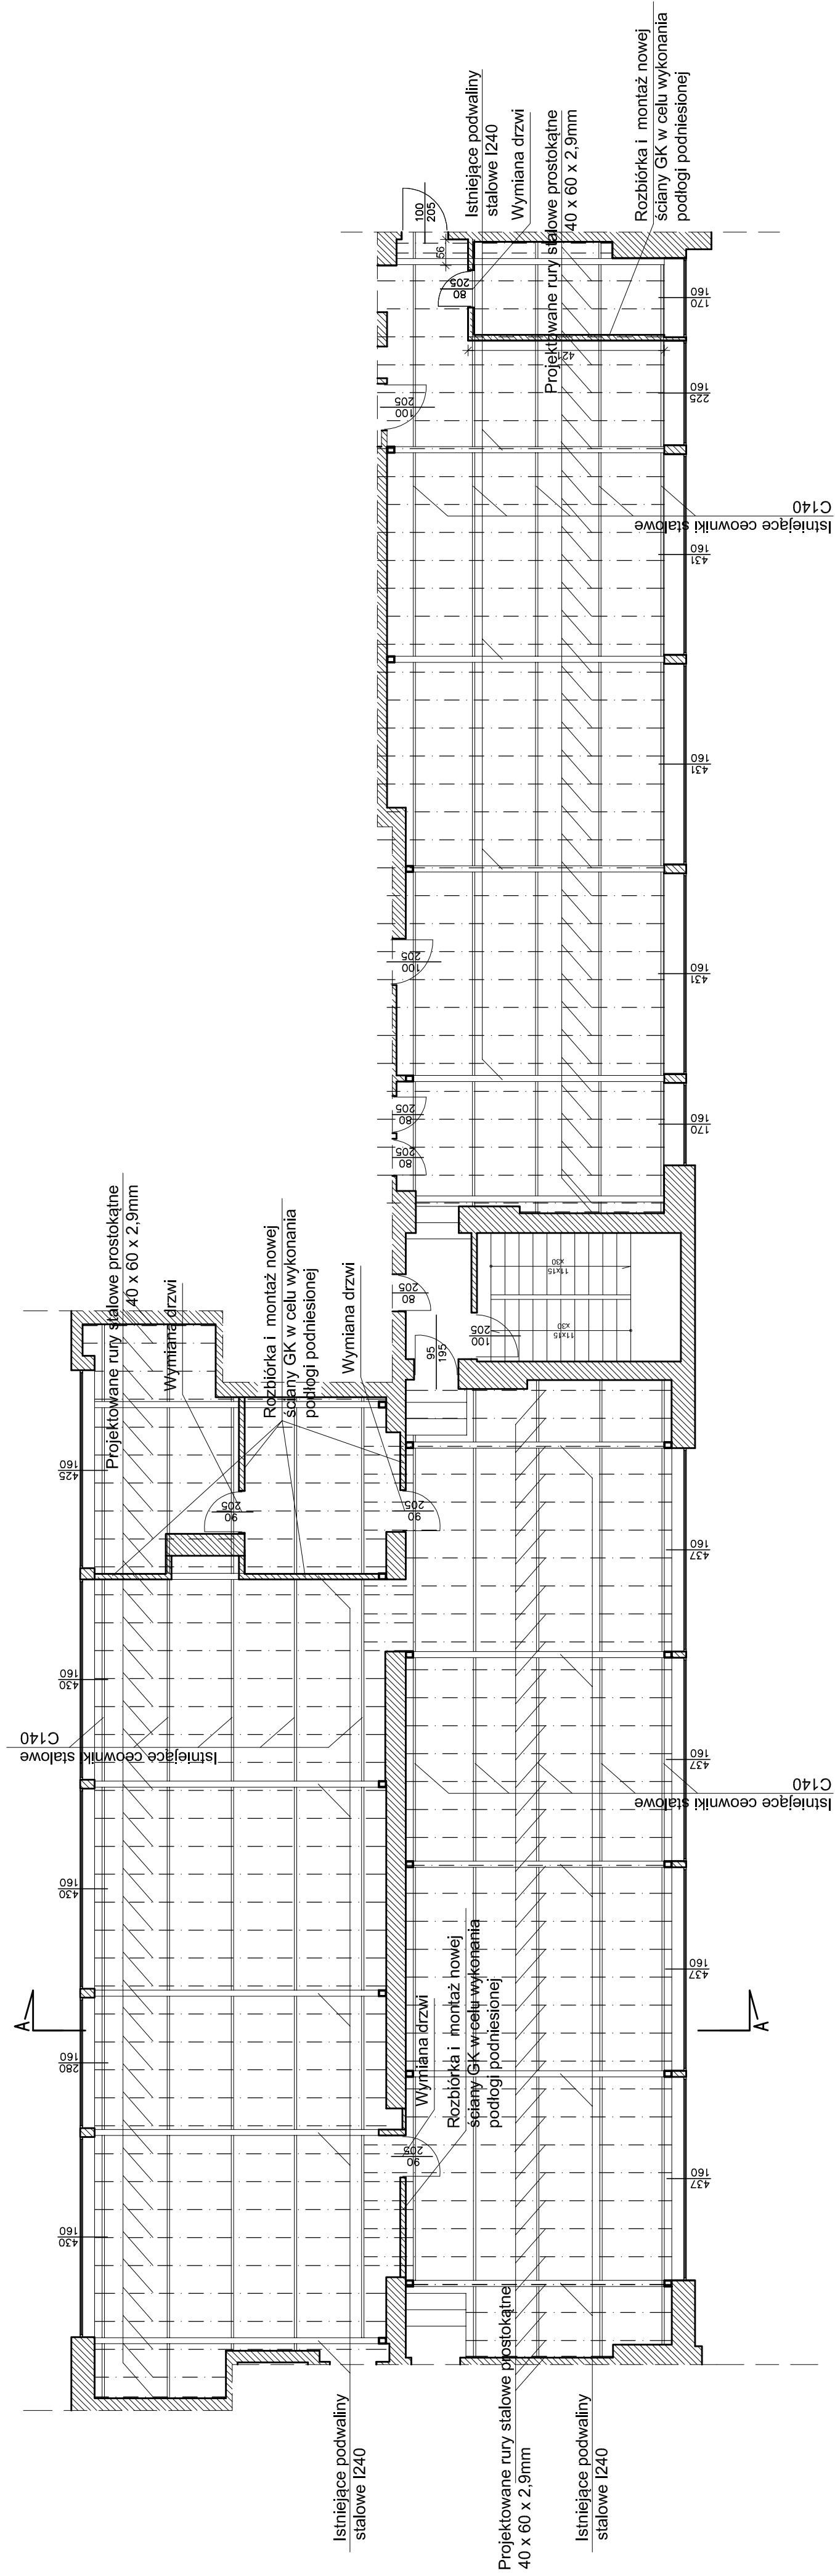

Nazwa inwestycji	Remont pomieszczeń VI piętra w budynku Prokuratury Okręgowej przy ul. Chocimskiej 28 w Warszawie
Inwestor	Prokuratura Okręgowa w Warszawie ul. Chocimskiej 28, 00-791 Warszawa
Generalny Położeniacz	STUDIO BUDOWLANE "UNITA" S.C., ul. Kępczowska 266, Warszawa
Projektant	mjr inż. Leszek Tischner nr maks. 157/2002
Sprawdzający	mjr inż. Damian Cyra MAZOWIECPOKOSI
Aystant	inż. Damian Domański
Tytuł rysunku	
Data wykonania 2015 r.	styczeń 20100
Rys. nr 5	