


UWAGA:
- WYMIARY NALEŻY SPRAWDZIĆ W NATURZE
- WYMIARY PODANE SĄ W CENTYMETRACH
- W PRZYPADKU STWIERDZENIA NIEZGODNOŚCI NALEŻY WEZWAĆ PROJEKTANTA
CELEM DOKONANIA ZMIAN W PROJEKCIE

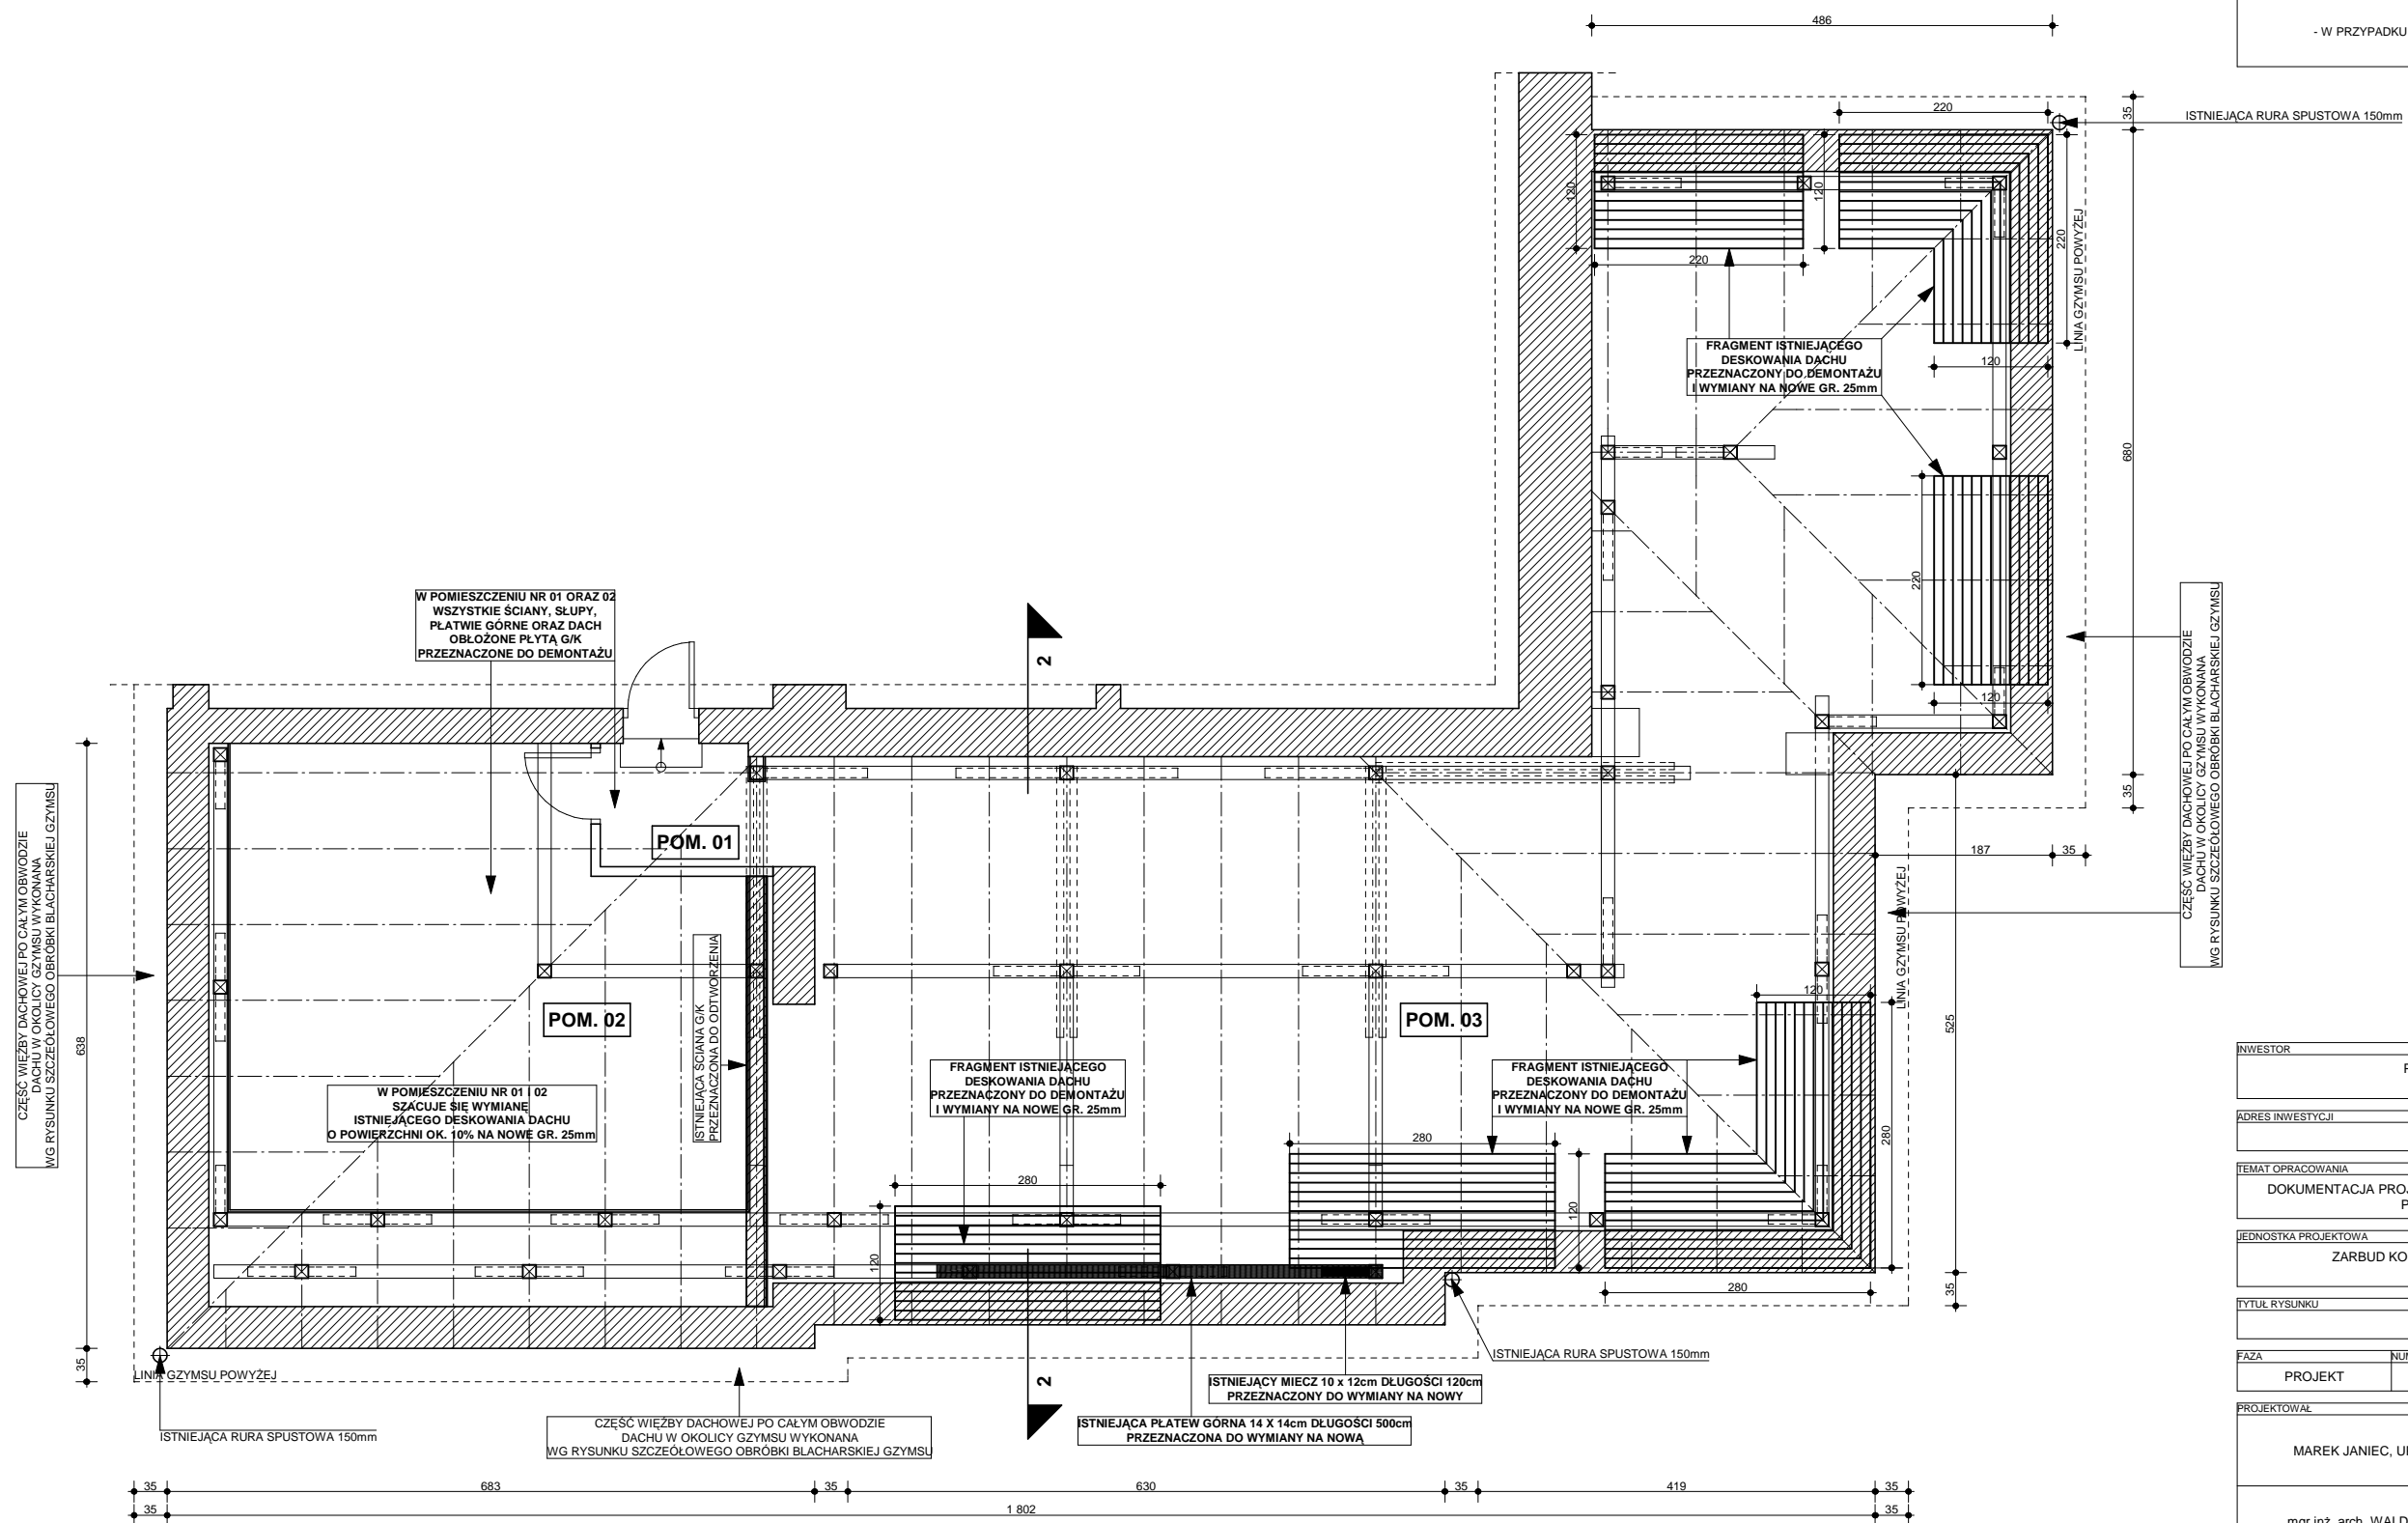

INWESTOR			
PROKURATURA OKRĘGOWA W WARSZAWIE UL. CHOCIMSKA 28, 00-791 WARSZAWA			
ADRES INWESTYCJI			
UL. CHOCIMSKA 28, 00-791 WARSZAWA			
TEMAT OPRACOWANIA			
DOKUMENTACJA PROJEKTOWA DOTYCZĄCA REMONTU FRAGMENTU DACHU BUDYNKU PROKURATORY OKRĘGOWEJ W WARSZAWIE			
JEDNOSTKA PROJEKTOWA			
ZARBUD KOSZTORYSY, ROBOTY BUDOWLANE AGNIESZKA ZARĘBA UL. GÓRNA 32 a, 05-540 ZALESIE GÓRNE			
TYTUŁ RYSUNKU			
RZUT WIEŻBY DACHOWEJ			
FAZA	NUMER RYSUNKU	DATA	SKALA
PROJEKT	06	MAJ 2011	1:50
PROJEKTOWAŁ		PODPIS	
MAREK JANIEC, UPR. 670/Lb/78			
mgr inż. arch. WALDEMAR JANIEC			