UWAGA:
- WYMIARY NALEŻY SPRAWDZIĆ W NATURZE
- WYMIARY PODANE SĄ W CENTYMETRACH
- W PRZYPADKU STWIERDZENIA NIEZGODNOŚCI NALEŻY WEZWAĆ PROJKTANTA CELEM DOKONANIA ZMIAN W PROJEKCIE

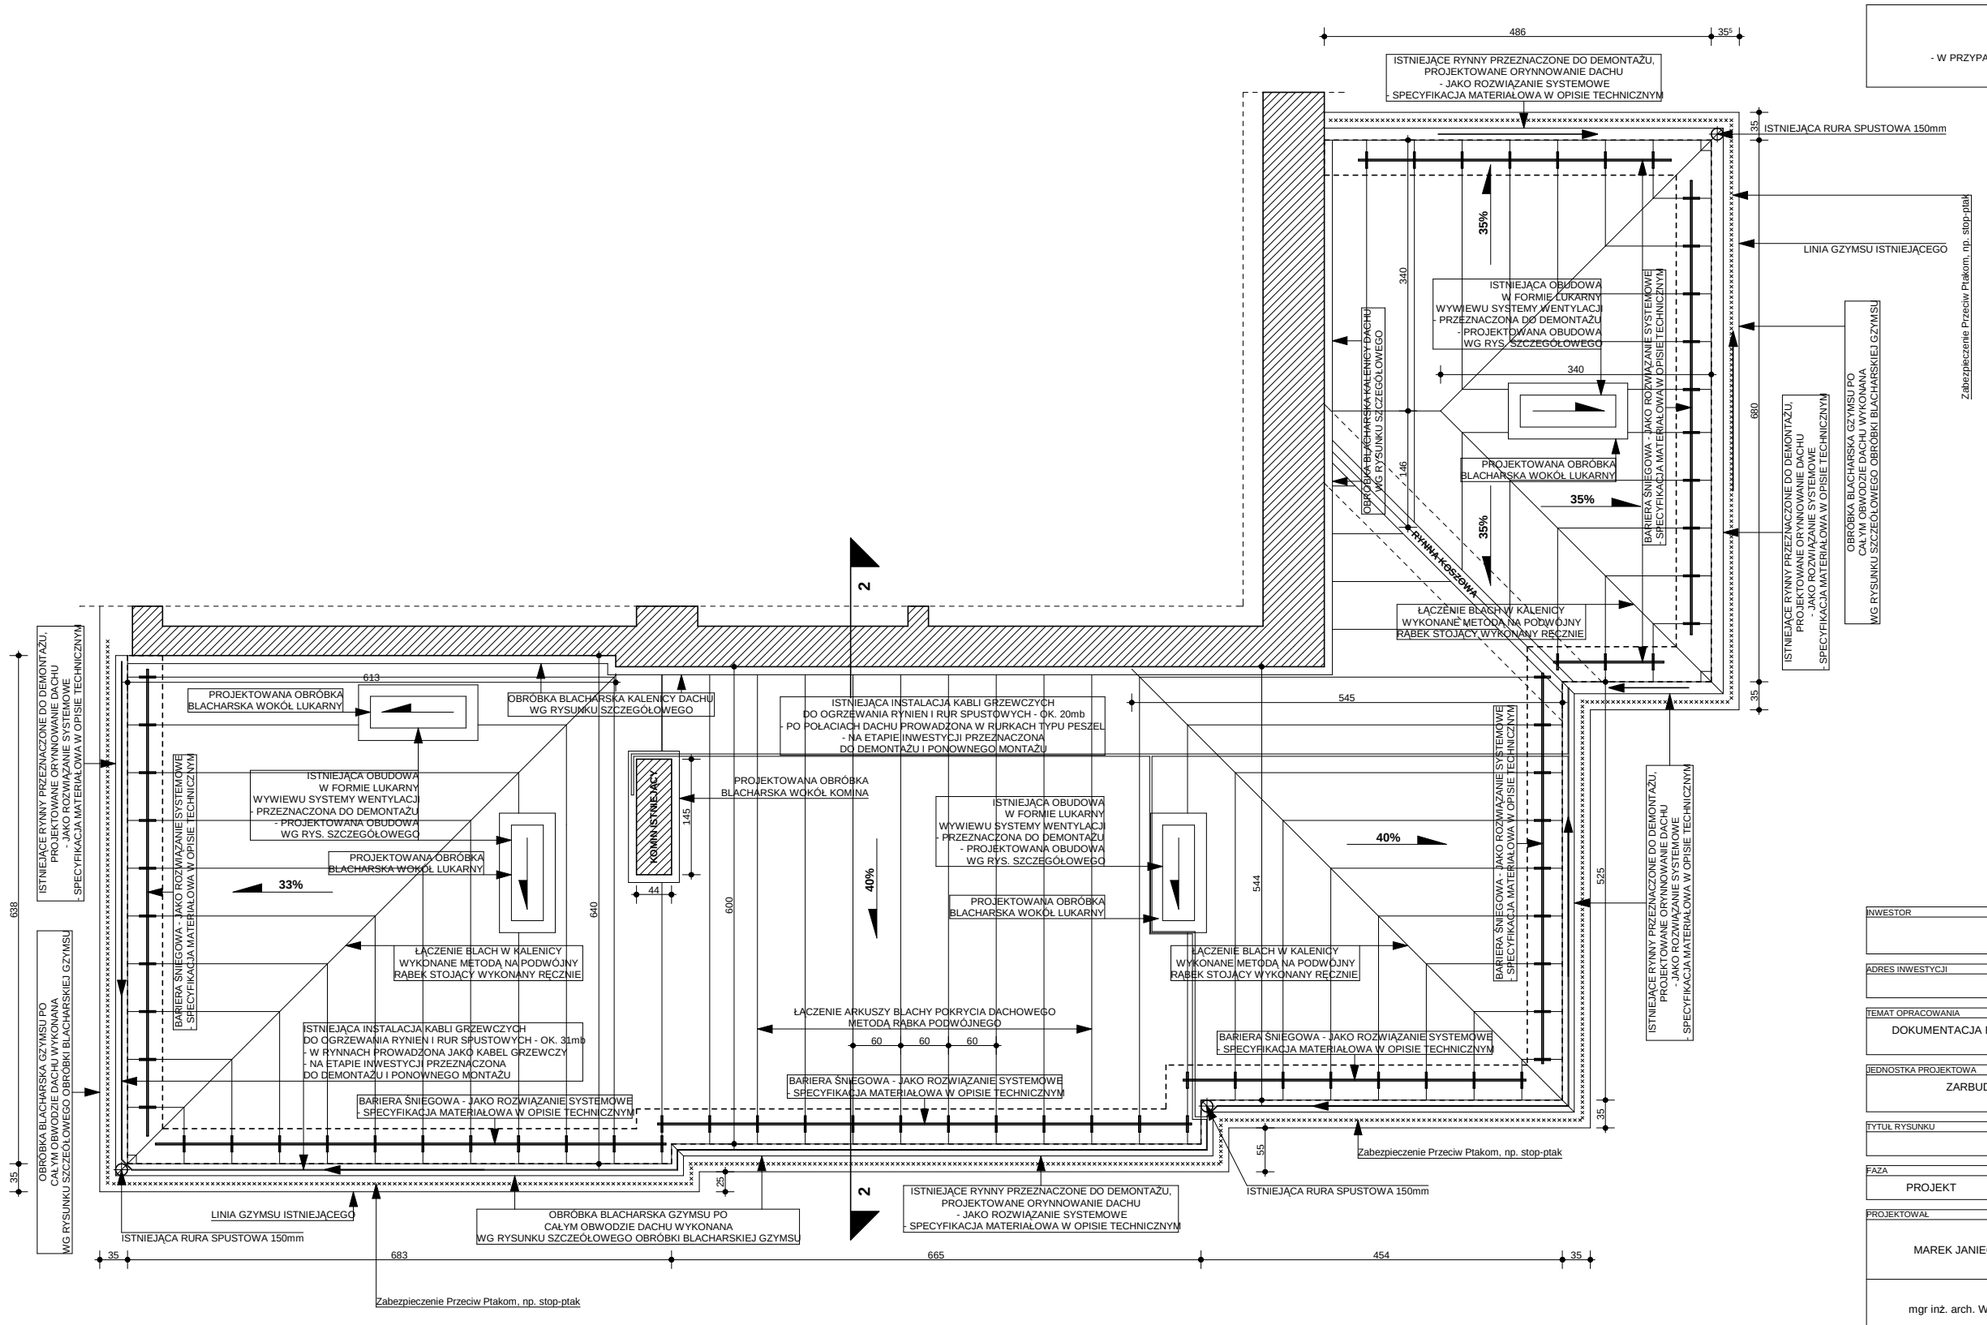

INWESTOR	PROKURATURA OKRĘGOWA W WARSZAWIE UL. CHOCIMSKA 28, 00-791 WARSZAWA
ADRES INWESTYCJI	UL. CHOCIMSKA 28, 00-791 WARSZAWA
TEMAT OPRACOWANIA	DOKUMENTACJA PROJEKTOWA DOTYCZĄCA REMONTU FRAGMENTU DACHU BUDYNKU PROKURATURY OKRĘGOWEJ W WARSZAWIE
JEDNOSTKA PROJEKTOWA	ZARBUD KOSZTORYSY, ROBOTY BUDOWLANE AGNIESZKA ZARĘBA UL. GÓRNA 32 a, 05-540 ZALESIE GÓRNE
TYTUŁ RYSUNKU	RZUT POŁACI DACHOWYCH

FAZA	NUMER RYSUNKU	DATA	SKALA
PROJEKT	07	MAJ 2011	1:50

PROJEKTOWAŁ	PODPIS
MAREK JANIEC, UPR. 670/Lb/78	
mgr inż. arch. WALDEMAR JANIEC	