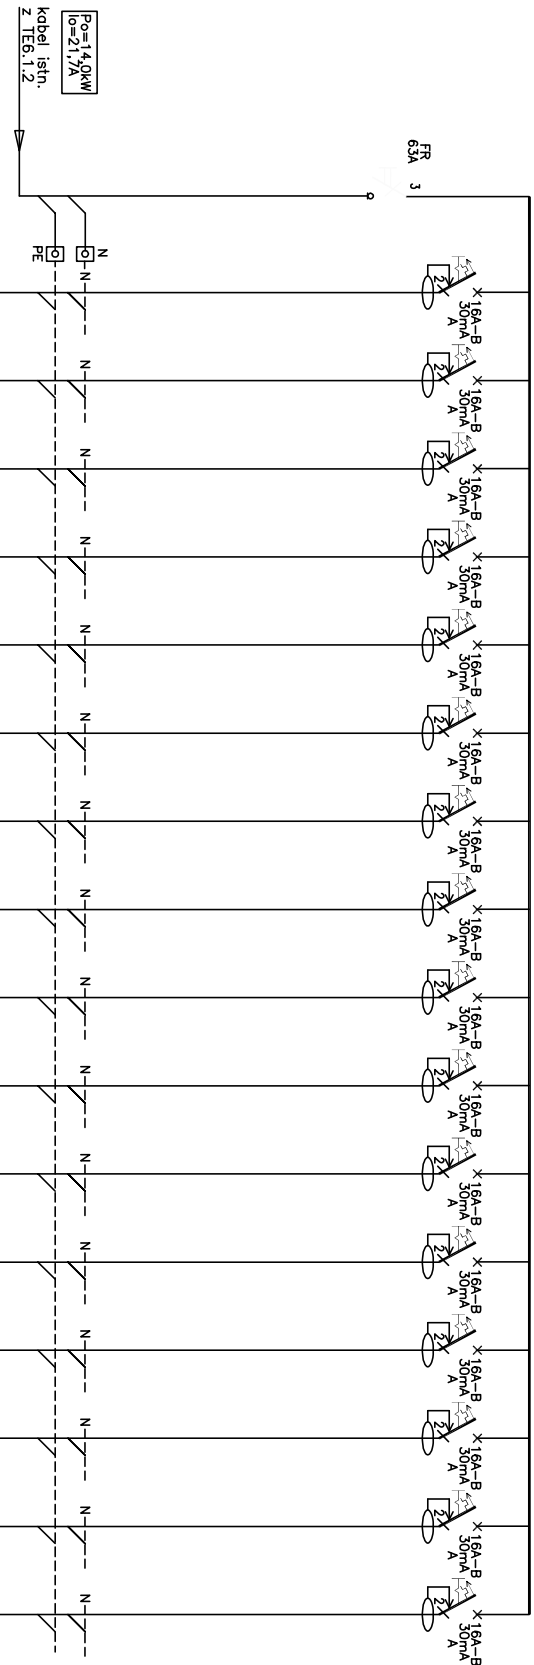
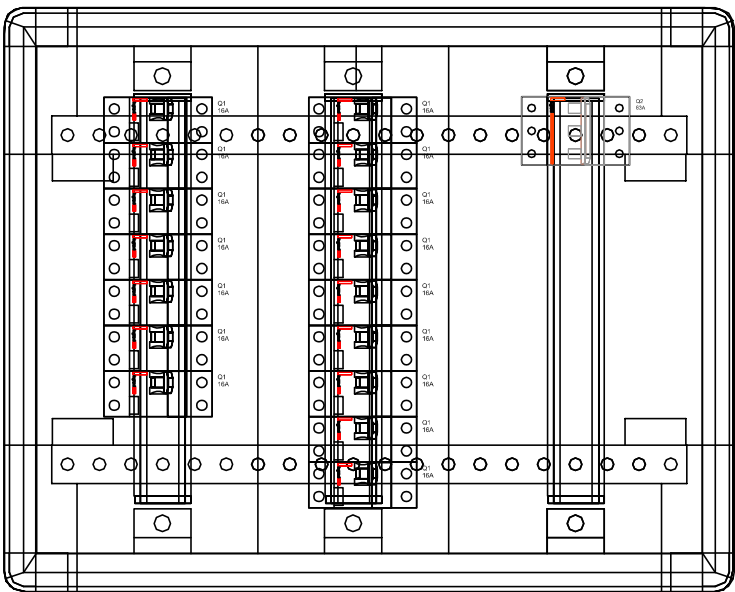


L1, L2, L3

[illegible]

Remont pomieszczeń VI piętra w budynku Prokuratury Okręgowej przy ul. Chocińskiej 28 w Warszawie	
Investor	Prokuratura Okręgowa w Warszawie ul. Chocińskiej 28, 00-791 Warszawa
Generalny Projektant	
Projektant	inż. Wiesław Gaziński
Sprawdzający	mgr inż. Waldemar Duranc
Opracowanie	Marek Kuśmielek Zdzisław Wołński
Tytuł rysunku:	
Schemat rozdzielnicy TGK	
Data: kwiecień 2015r.	skala -
Rys. nr: E-05	