


Część budynku nie objęta
planowanym remontem pomieszczeń

Część budynku nie objęta
planowanym remontem pomieszczeń

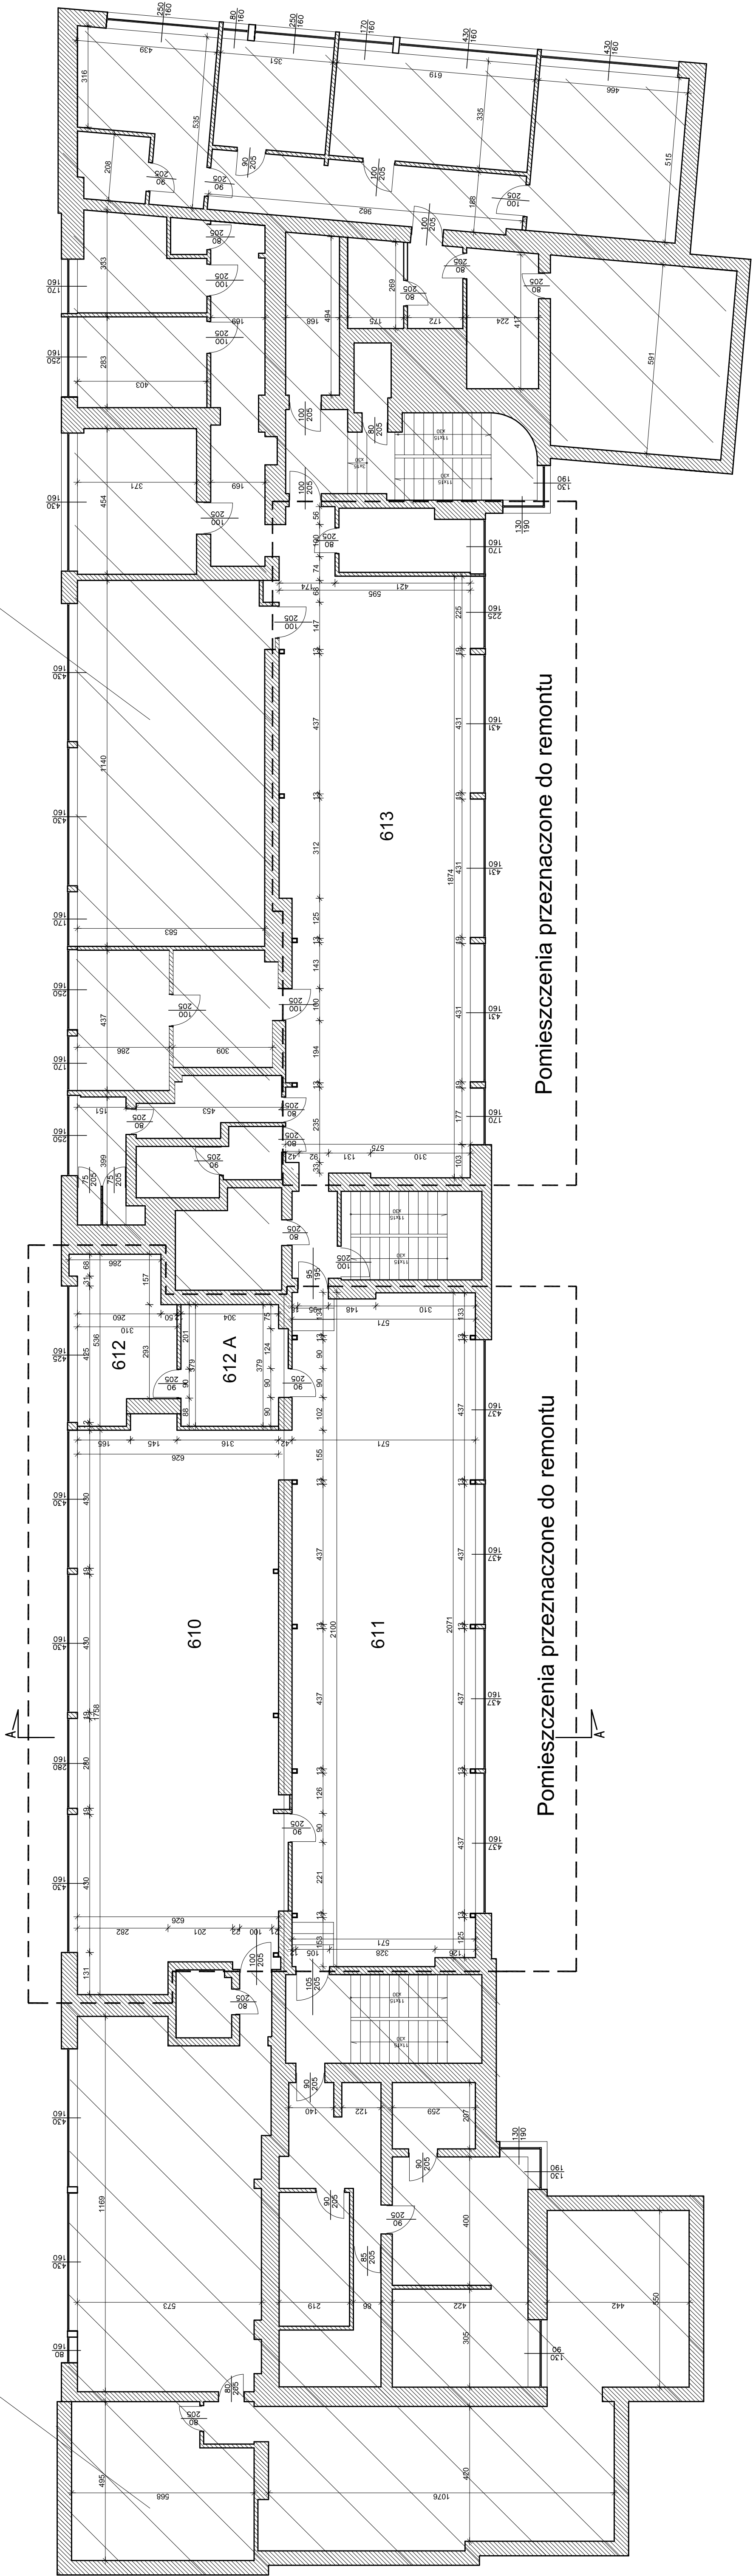

Nazwa Inwestycji	Remont pomieszczeń VI piętra w budynku Prokuratury Okręgowej przy ul. Chocimskiej 28 w Warszawie
Inwestor	Prokuratura Okręgowa w Warszawie ul. Chocimskiej 28, 00-791 Warszawa
Generalny Projektant	STUDIO BUDOWLANE "UNITY" S.C. ul. Kępczewska 266, Warszawa
Projektant	mgr inż. Leszek Trzciński
Specjalista	mgr inż. Dariusz Cyga
Architekt	mgr inż. Dariusz Dąbrowski
Wykonawca	
Rzut VI piętra	
Data wydania 2024-11-11	Skala 1:100
Str. 1 z 2	